


dubbel verduurzaamd regelwerk  
1e regel minimaal 20x30 mm, h.o.h. 600 mm  
2e regel minimaal 20x48 mm, h.o.h. 300 mm

RVS Keralit schroeven Torx T20 (2801)

achterconstructie volgens opgave architect

waterdichte, dampopen folie

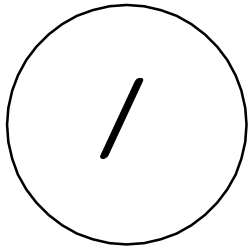


gevelpaneel (2814)

LET OP: bij combinatie van profielen 2809 en 7152  
regelwerk 4 mm verjongen

ventilatieprofiel (7152)  
let op: regelwerk 2 mm verjongen!

omrandingprofiel verticale montage (2809)  
let op: regelwerk 2 mm verjongen!

ventilatie

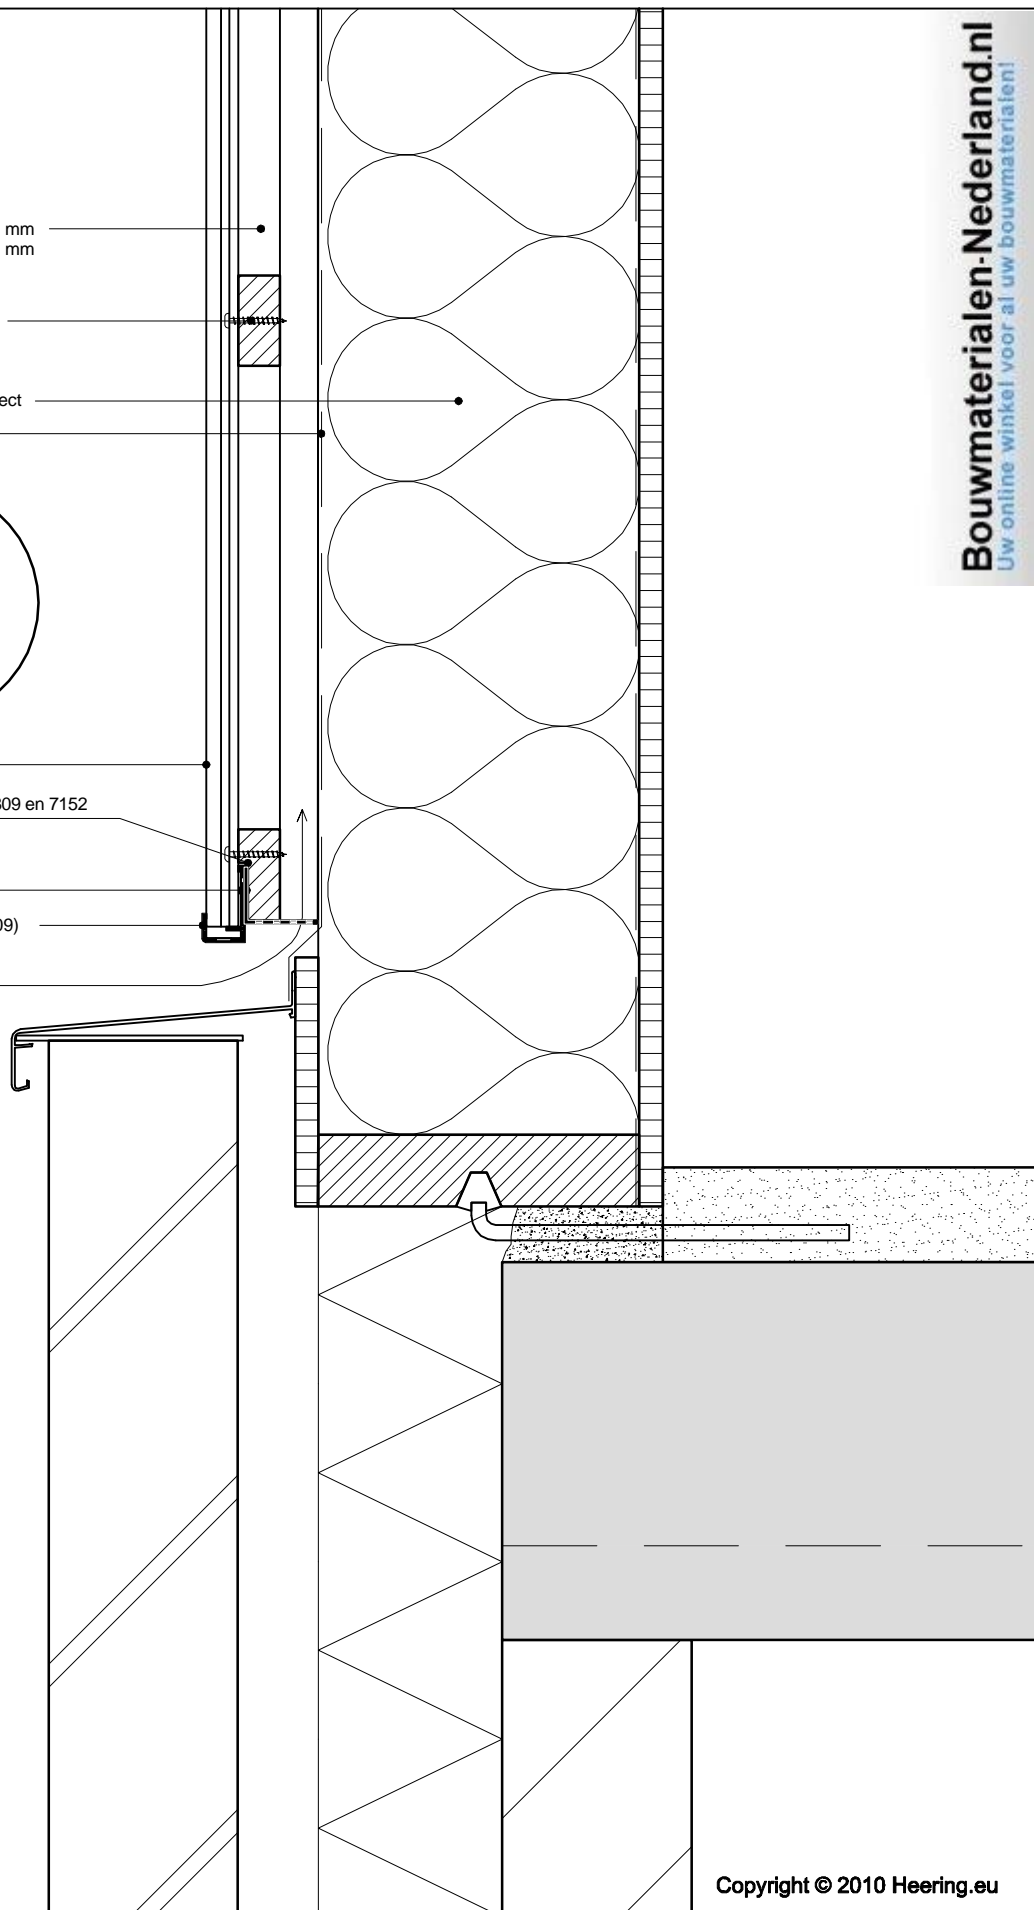

Copyright © 2010 Heering.eu

**Betreft:** Verticale plaatsing  
Onderdetail

**Keralit**  
GEVELPANELEN | DAKRANDPANELEN