


5

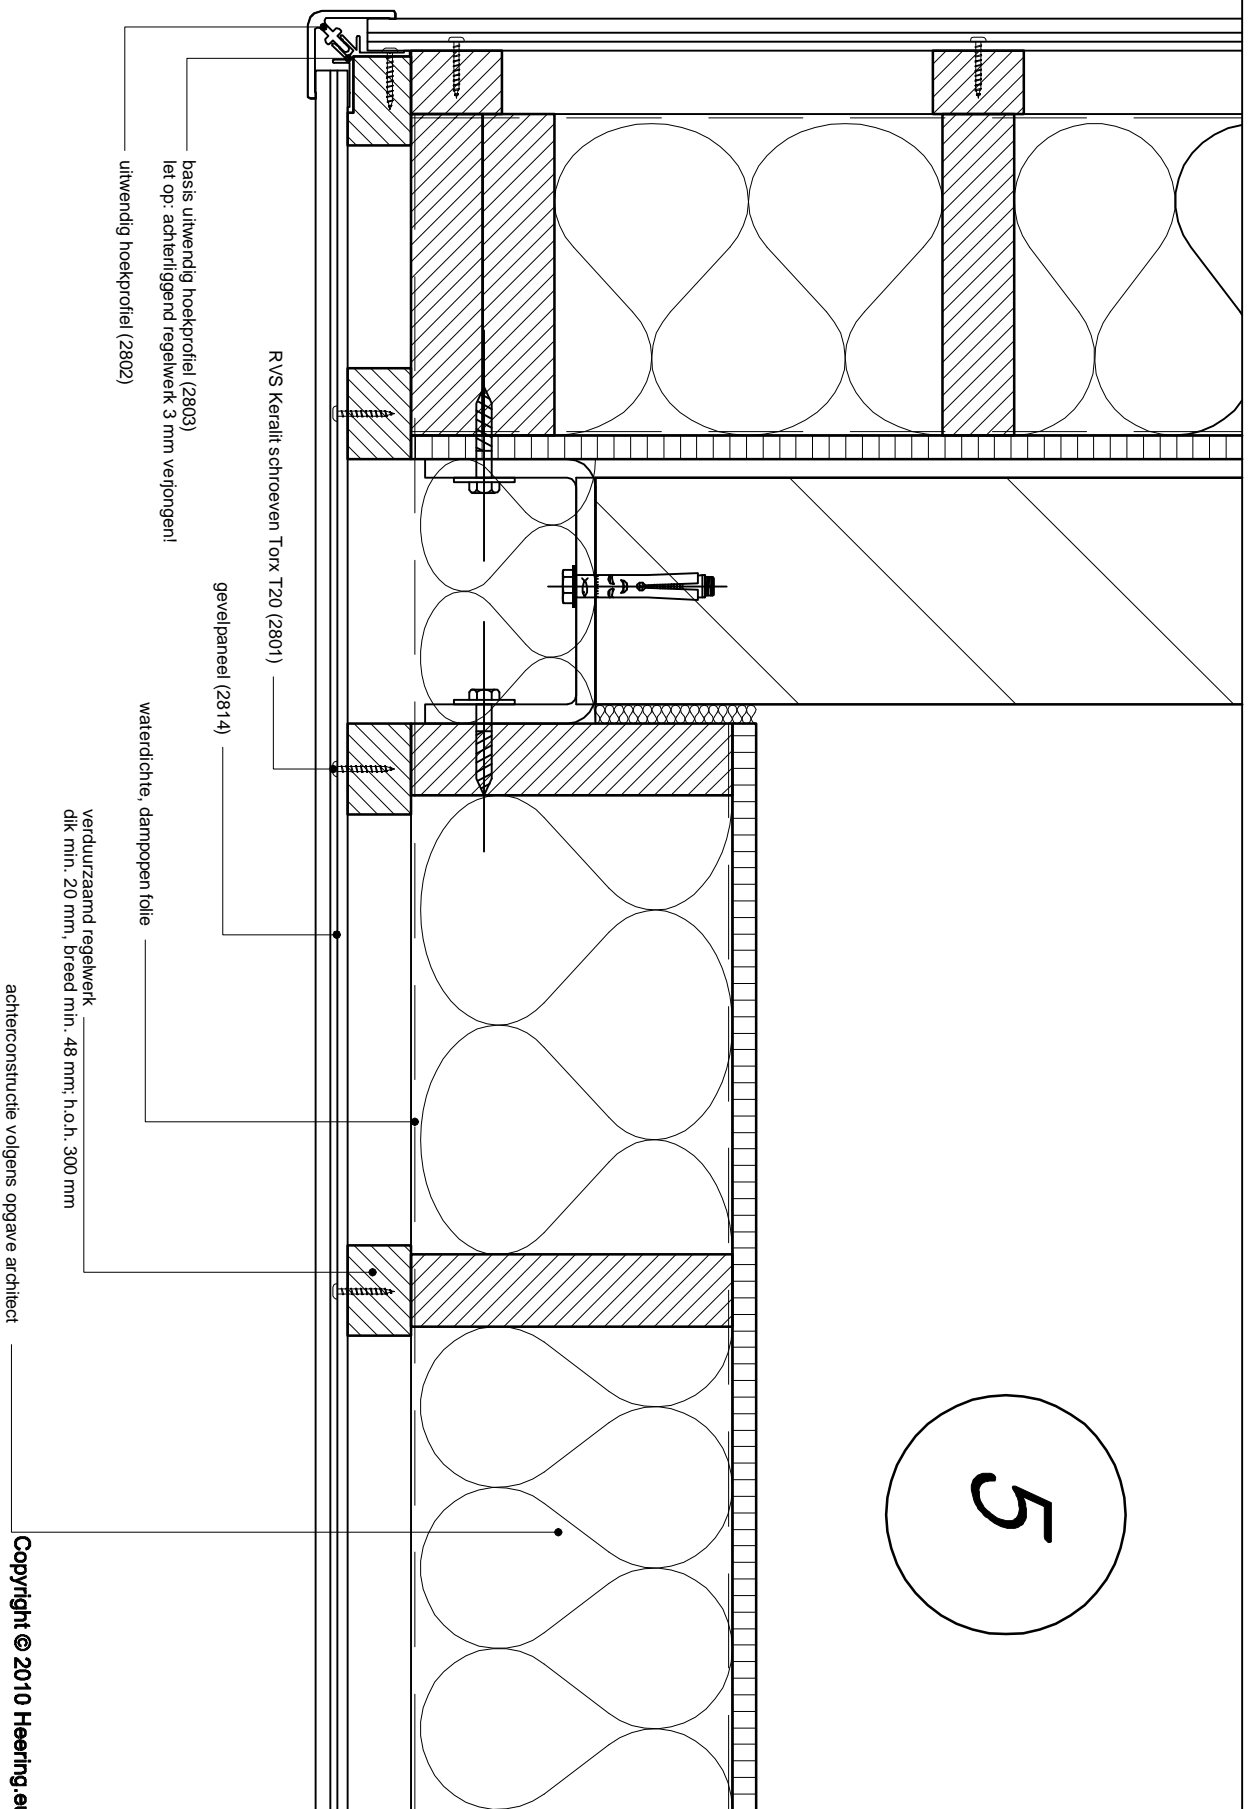

uitwendig hoekprofiel (2802)
basis uitwendig hoekprofiel (2803)
let op: achterliggend regelwerk 3 mm verjongen!

RVS Keralit schroeven Torx T20 (2801)

gevelpaneel (2814)

waterdichte, dampopen folie

verduurzaamd regelwerk
dik min. 20 mm, breed min. 48 mm; h.o.h. 300 mm

achterconstructie volgens opgave architect

Copyright © 2010 Høerling.eu

Betref: Horizontale plaatsing
Uitwendige hoekaansluiting

www.Bouwmaterialen-Nederland.nl Koninginneweg 39 1716 DE Opmeer T: 06-53259450 F: 0226-354772

